


Concello de Moraña
Silvosa

Concello de Moraña
Chaián

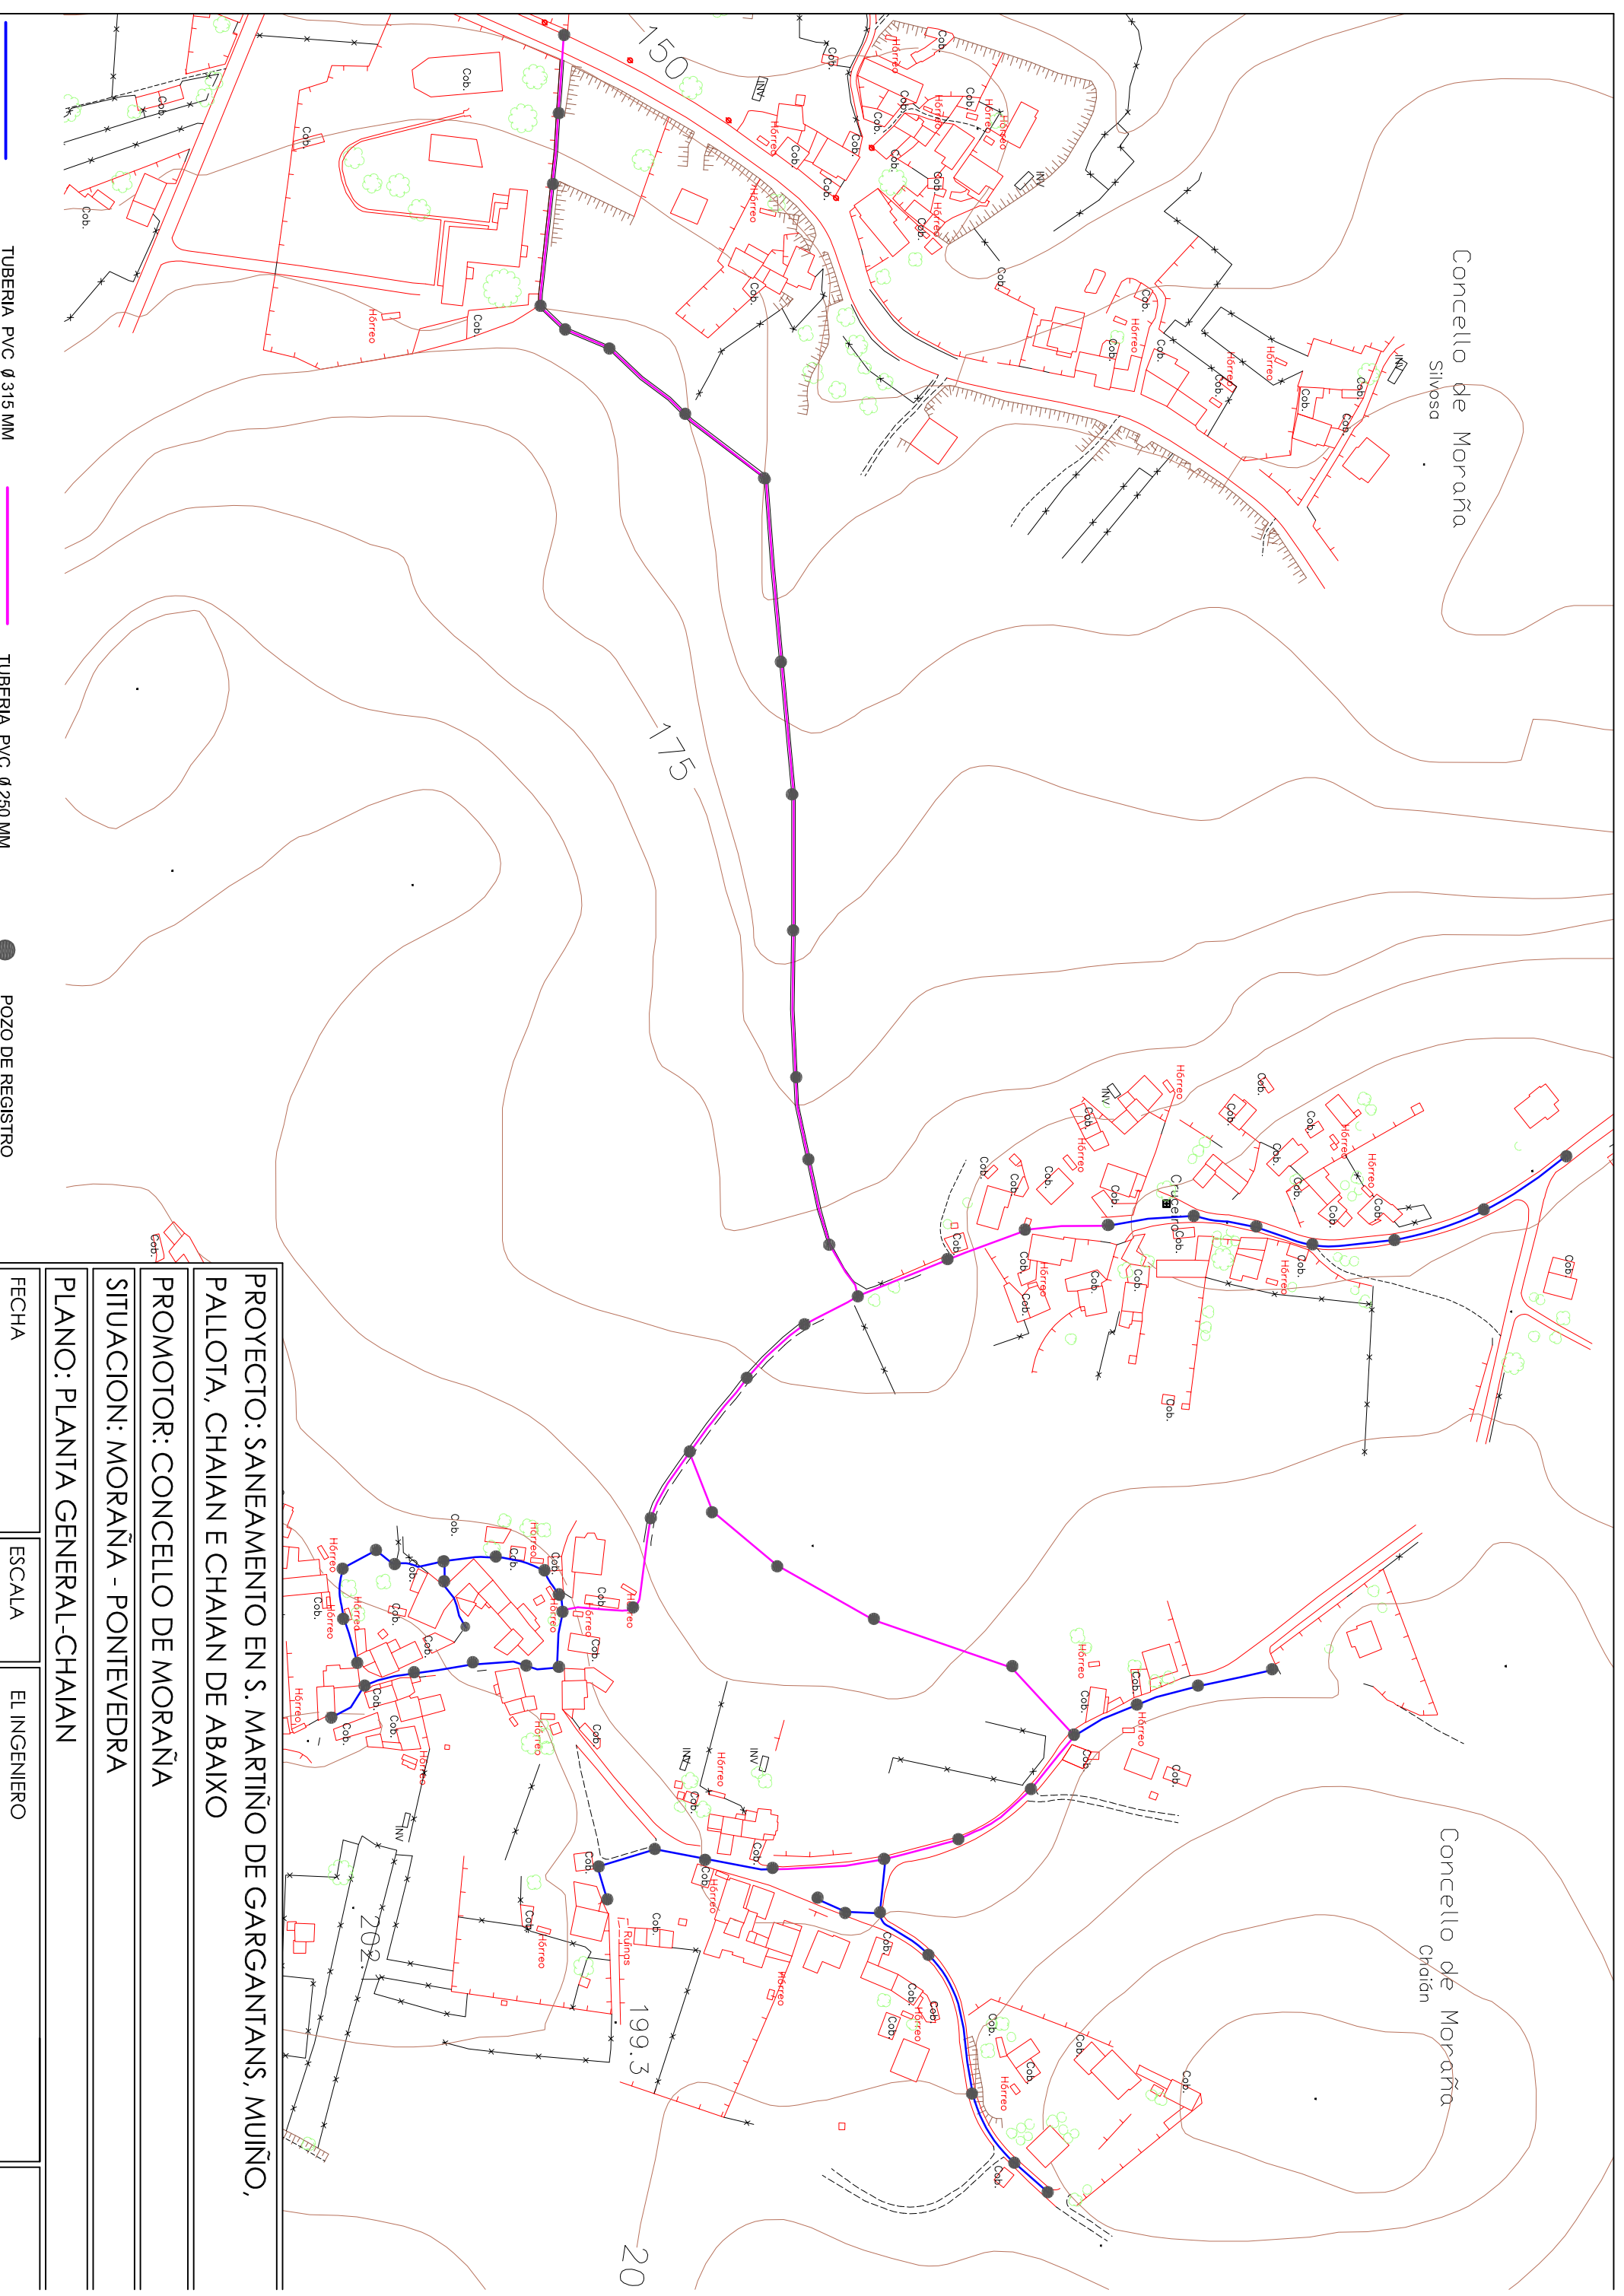

PROYECTO: SANEAMIENTO EN S. MARTIÑO DE GARGANTANS, MUÑO,
PALOTA, CHAIAN E CHAIAN DE ABAIXO

PROMOTOR: CONCELLO DE MORAÑA

SITUACION: MORAÑA - PONTEVEDRA

PLANO: PLANITA GENERAL-CHAIAN

FECHA DICIEMBRE 2008	ESCALA 1/2.500	EL INGENIERO ALFREDO MONTERO VAZ
02.2		